



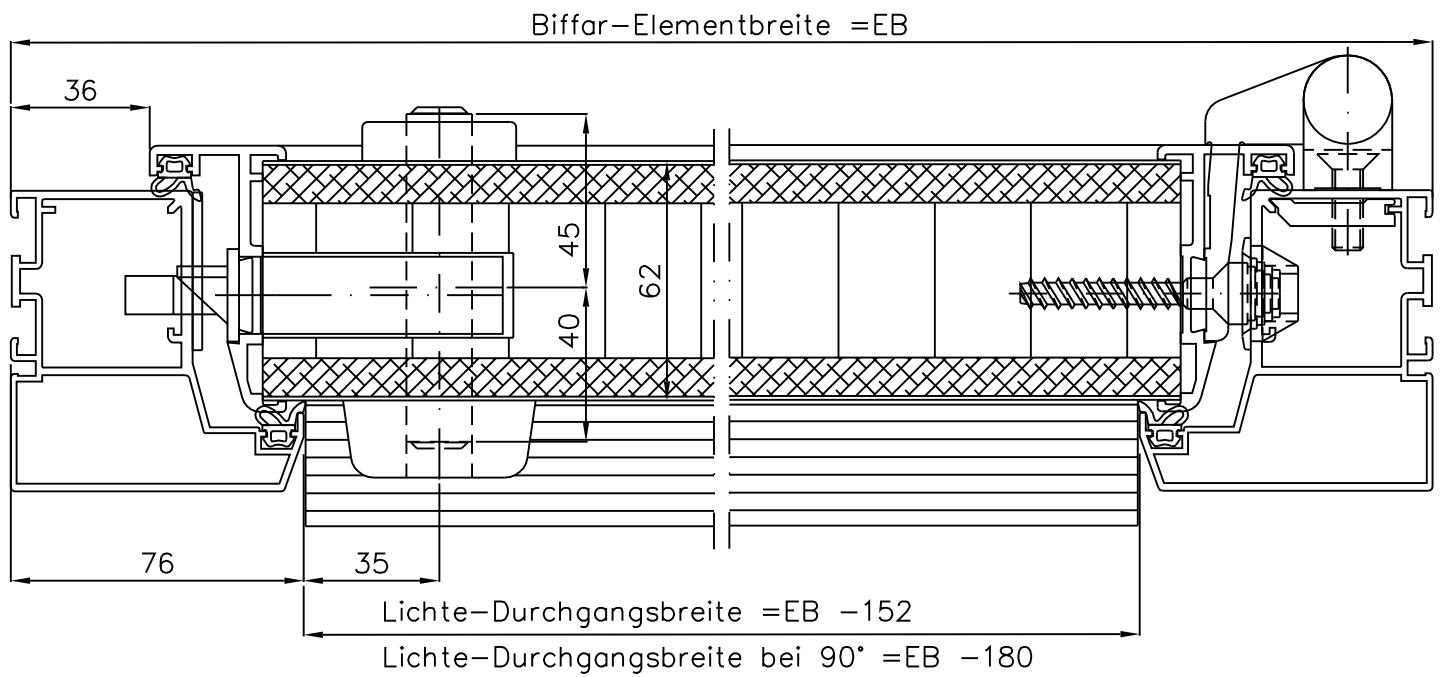


Quer- und
Höhenschnitt mit
Zarge STZ

Seitenteil N (Oberlicht)-Anschluß

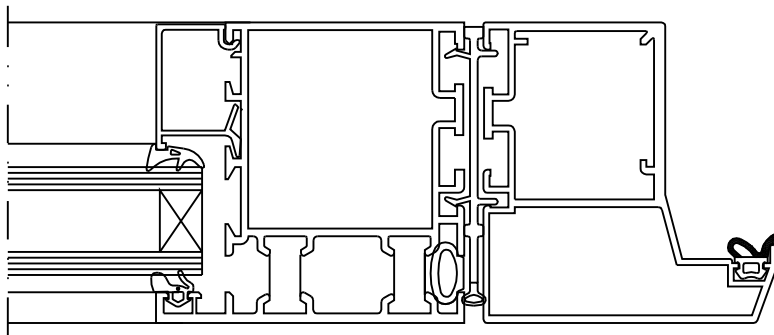

Kantenabdeckung

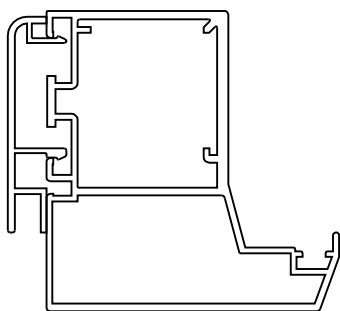

Verbreiterung
VB2 oder VB5

