


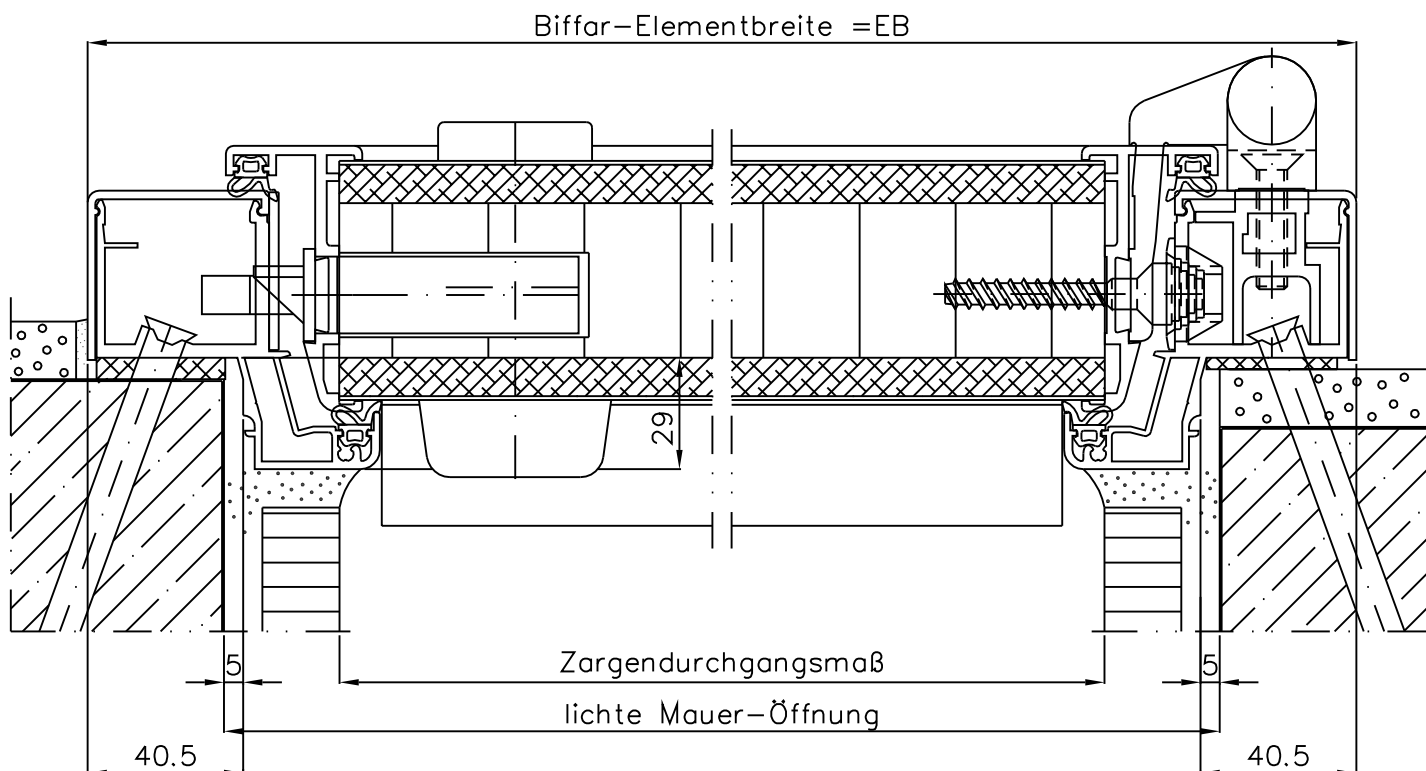

Ermittlung der Biffar-Elementmaße

Mauer-Öffnung - Luft(10mm) + 81 = Biffar-Elementbreite

Variante 1 (Breitenermittlung)

Mauer-Öffnung + 71 = Biffar-Elementbreite

Variante 2 (Breitenermittlung)

Zargen-
durchgangsmaß + 131 = Biffar-Elementbreite


Mauer-Öffnung - Luft(5mm) + 41 = Biffar-Elementhöhe

Variante 1 (Höhenermittlung)

Mauer-Öffnung + 36 = Biffar-Elementhöhe

Variante 2 (Höhenermittlung)

Zargen-
durchgangsmaß + 66 = Biffar-Elementhöhe

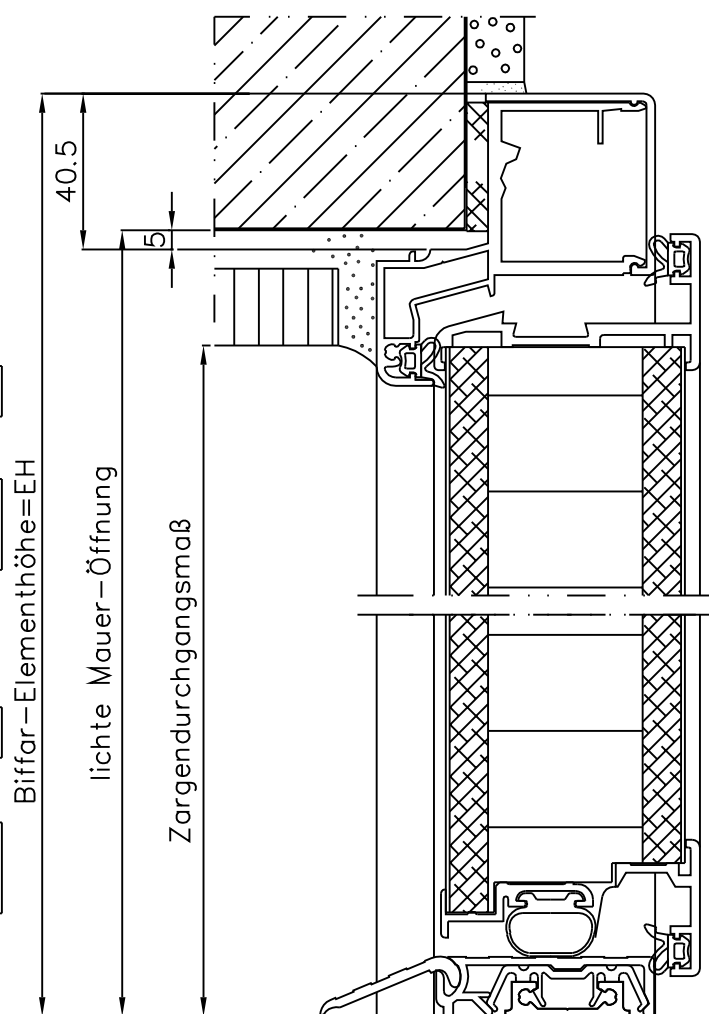

Einbausituation Holz-Zarge